

ΕΦΗΜΕΡΙΣ ΤΗΣ ΚΥΒΕΡΝΗΣΕΩΣ
ΤΗΣ ΕΛΛΗΝΙΚΗΣ ΔΗΜΟΚΡΑΤΙΑΣ

ΑΘΗΝΑ 19 ΜΑΪΟΥ 1987	ΤΕΥΧΟΣ ΤΕΤΑΡΤΟ	ΑΡΙΘΜΟΣ ΦΥΛΛΟΥ 437

ΠΕΡΙΕΧΟΜΕΝΑ

ΑΠΑΛΛΟΤΡΙΩΣΕΙΣ
ΑΠΟΦΑΣΕΙΣ

ΑΠΑΛΛΟΤΡΙΩΣΕΙΣ
ΑΠΟΦΑΣΕΙΣ

Αριθμ. Υ4431Φ/390 (1)

Κτηματογράφηση ακινήτου αναγκαστικά απαλλοτριωθέντος.

Ο ΝΟΜΑΡΧΗΣ ΕΒΡΟΥ

'Εχοντας υπόψη:

1. Τις διατάξεις

α. του άρθρου 24 του ΝΔ 797/7 «Περί αναγκαστικών απαλλοτριώσεων»

β. του Νόμου 3.200/55 «Περί διοικητικής αποκέντρωσης»

γ. του ΝΔ. 532/70 και

δ. του ΒΔ 704/74.

2. Την απόφαση με αριθμ. Υ7455/19.7.85 του Νομάρχη 'Εβρου για τη αναγκαστική απαλλοτρίωση έκτασης 2.460 $μ^2$ στην περιοχή Ρύζια 'Εβρου για λόγους δημόσιας ωφέλειας και ειδικότερα για την κατασκευή του αντλιοστασίου Α5 κατασκευής αποστραγγιστικής τάφρου, αποφασίζουμε:

1. Ορίζουμε τον Πολιτικό Μηχανικό με βαθμό Α' Θεόδωρο Καρπούζη με αναπληρωτή του τον Πολιτ. Μηχαν. Παναγιώτη Τζογκίδη με βαθμό Α' για να προβεί, με βάση τη διάταξη του άρθρου 24 παρ. 3 του ΝΔ 797/71 στη διόρθωση του κτηματολογικού διαγράμματος και του σχετικού πίνακα του απαλλοτριωθέντος ακινήτου, σύμφωνα με την πιο πάνω απόφαση, μέσα στην προβλεπόμενη από το νόμο προθεσμία, που δεν μπορεί να υπερβεί το τετράμηνο.

2. Καλούμε όσους έχουν δικαιώματα για την απαλλοτρίωση αυτή, να προσκομίσουν και να παραδόσουν στον πιο πάνω μηχανικό τους τίτλους ιδιοκτησίας μέσα σε προθεσμία είκοσι 320) ημερών από τότε, που θα γίνει η τοιχοκόλληση της απόφασής μας αυτής στο κατάστημα του Δήμου ή της Κοινότητος της περιφέρειας τους.

3. Ο Οικον. 'Εφορος Ορεστιάδας να συμπράξει στην κτηματογράφηση της απαλλοτρίωσης αυτής για τη διασφάλιση των δικαιωμάτων του Δημοσίου.

4. Η απόφαση αυτή να δημοσιευτεί στην Εφημερίδα της Κυβερνήσεως.

Αλεξανδρούπολη, 28 Απριλίου 1987

Ο Νομάρχης

(Υπογραφή)

Αριθ. Φ121/6820 (2)

Καθορισμός των ορίων του αιγιαλού και δημιουργία ζώνης παραλίας στη θέση «ΚΑΛΑΜΟΣ ΑΧΛΑΔΕΡΗΣ» του Ν. Εύβοιας.

Ο ΝΟΜΑΡΧΗΣ ΕΥΒΟΙΑΣ

Έχοντας υπόψη:

1. Τις διατάξεις των άρθρων 1 μέχρι και 7 του ΑΝ 2344/1940 «περί αιγιαλού και παραλίας», όπως τροποποιήθηκαν και συμπληρώθηκαν με τις διατάξεις: α) του άρθρου 13 του Ν. 1078/1980 και β) του άρθρου 23 του Ν. 1337/1983.

2. Τις διατάξεις της παραγράφου 9 του άρθρου 1 του Κεφαλαίου Β' της Ο.208/181/26.4.1982 (ΦΕΚ 214/26.4.1982 τεύχος Β') κοινής απόφασης των Υπουργών Προεδρίας Κυβερνήσεως και Οικονομικών «Αναμόρφωση Συλλογικών Οργάνων Γνωμοδοτικής και Αποφασιστικής αρμοδιότητας του Υπουργείου Οικονομικών».

3. Την από 2.12.1986 έκθεση της «Επιτροπής καθορισμού των ορίων του αιγιαλού και παραλίας και θέσεων αμμοληψίας», που καθόρισε τα όρια του αιγιαλού και της παραλίας στην περιοχή «ΚΑΛΑΜΟΣ ΑΧΛΑΔΕΡΗΣ» και το από Φεβρουάριο 1984 με κλίμακα 1:000 τοπόγραφικό διάγραμμα του Μιχαήλ Μάλλιου μηχανικού τοπογράφου, που θεωρήθηκε την 21.3.1984 από τη Δ.Τ.Υ. της Νομαρχίας Εύβοιας και συνοδεύει την έκθεση της προαναφερόμενης Επιτροπής.

4. Τη σύμφωνη γνώμη του Γενικού Επιτελείου Ναυτικού, που διατυπώθηκε στο Φ. 187.2/88/87/17.3.87 έγγραφό του.

5. Τις διατάξεις του άρθρου 1 της παραγράφου 1 του Ν. 3200/1955 (ΦΕΚ 97/Α/1955) «περί διοικητικής αποκεντρώσεως» σε συνδυασμό με τις διατάξεις του από 28.6.1955 Β.Δ/τος «περί εξαιρέσεως από της κατά το άρθρο 1 παράγραφος 1 του Ν. 3200/1955 αρμοδιότητος των Νομαρχών, αντικειμένων τινών αρμοδιότητος του Υπουργού Οικονομικών», του Β.Δ. 704/1970 και του άρθρου 1, παράγραφος 5 του Π.Δ. 71/25.2.1984, σχετικά με τη μεταβίβαση αρμοδιοτήτων του Υπουργού Οικονομικών στους Νομάρχες και στις περιφερειακές Αρχές διανομαρχιακού επιπέδου, αποφασίζουμε:

Επικυρώνουμε την από 2.12.1986 έκθεση της Επιτροπής καθορισμού των ορίων του αιγιαλού και παραλίας και θέσεων αμμοληψίας, καθώς και το από Φεβρουάριο 1984 τοπογραφικό διάγραμμα, που την συνοδεύει, το οποίο συντάχθηκε από τον Μιχαήλ Μάλλιο μηχανικό, με κλίμακα 1:000 και θεωρήθηκε την 21.3.1984 από τη Δ.Τ.Υ. της Νομαρχίας Εύβοιας, επί του οποίου η πιο πάνω Επιτροπή, με κόκκινη γραμμή καθόρισε τα όρια του αιγιαλού, στη θέση «ΚΑΛΑΜΟΣ ΑΧΛΑΔΕΡΗΣ» και με κίτρινη γραμμή τα όρια της παραλίας στην ίδια θέση, και με κυανή γραμμή τον παλαιό αιγιαλό.

2. Η παρούσα απόφαση μαζί με την έκθεση και το διάγραμμα, που προαναφέραμε, να δημοσιευθούν στην Εφημερίδα της Κυβερνήσεως, σύμφωνα με τις διατάξεις του άρθρου 13 του Ν. 1078/1983.

Χαλκίδα, 24 Απριλίου 1987

Ο Νομάρχης
ΕΥΤΥΧΗΣ ΚΟΝΤΟΜΑΡΗΣ

ΕΚΘΕΣΗ

Επιτροπής καθορισμού των ορίων του αιγιαλού.
(Άρθρο 74 Π.Δ. 636/77)

Δια τον καθορισμό το πρώτον των ορίων του αιγιαλού στη θέση Κάλαμος Αχλαδερής προ ιδιοκτησίας διαφόρων στον Κάλαμο Αχλαδερής, στη 2/12/86 οι υπογεγραμμένοι:

1. Γεώργιος Κ. Θαλλασινός Οικον. Έφορος Κύμης ως Πρόεδρος.

2. Ανάργυρος Λεβέντης αναπλ. Δ/ντής Δ.Τ.Υ. Ν. Εύβοιας ως μέλος.

3. Χαράλαμπος Μαρτίνος Λιμενάρχης Αλιβερίου ως μέλος αποτελούντες την επιτροπή καθορισμού των ορίων του αιγιαλού δυνάμει του άρθρου 74 Π.Δ. 636/77, της Ο.208/181/1982 (Φ.Ε.Κ. 214/1982 Τ.Β') απόφασης Υπουργών Προεδρίας και Οικονομικών και της αριθ. Φ. 93/348/1986 απόφασης του Νομάρχη Ευβοίας συγκληθείσα δια της αριθ. πρωτ. 5718/1986 εντολής του προέδρου αυτής μεταβήκαμε επί τόπου στην προαναφερομένην περιοχήν την 2/12/1986.

Λαβόντες υπ' όψιν:

1) Την Ε 5574/805/1450/1984 αίτηση του Δ/ντή Υπ. Οικ/κών – Δ/νση 17 Τμήμα Α' με την οποία ζητείται ο καθορισμός των ορίων του αιγιαλού στην πιο πάνω περιοχή.

2) Το από τον Τοπογράφο Μηχανικό Μιχαήλ Μάλλιο συνταχθέν τον Φεβρουάριο 1984 τοπογραφικό διάγραμμα σε (1) πινακίδες σε κλίμακα 1:1000 ηλεγμένο για την ακρίβεια της αποτύπωσης από τη Μαρία Φλουτσάκου Μηχ/κός Δ.Τ.Υ. Ν. Εύβοιας την 21.3.84 και θεωρημένο από την Δ.Τ.Υ. Ν. Εύβοιας ως το άρθρο 20 του Ν. 719/77 ορίζει.

3) Τις διατάξεις του Α.Ν. 2344/40 «περί αιγιαλού και παραλίας όπως τροποποιήθηκε και ισχύει, ως και την σχετική Δικαστηριακή και Διοικητική Νομολογία.

4) Την εκ της επιτοπίου μετάβασης σχηματισθείσα αντίληψη περί του πλάτους της βρεχομένης ζώνης της ξηράς και λοιπών συναφών στοιχείων, αποφασίζει:

1) Καθορίζει επί του ως άνω τοπογραφικού διαγράμματος:

α) Την οριογραμμή του αιγιαλού με κόκκινη συνεχή πολυγωνική γραμμή 1, 2, 3, ..., 29 της οποίας οι κορυφές εξασφαλίζονται με συντεταγμένες του κρατικού δικτύου.


β) Την οριογραμμή της παραλίας με κίτρινη συνεχή πολυγωνική γραμμή 1', 2', 3', 4' ... 26' της οποίας οι κορυφές εξασφαλίζονται με συντεταγμένες του κρατικού δικτύου.

2) Αποφαίνεται ότι υφίσταται παλαιός αιγιαλός και καθορίζει αυτόν με συνεχή κυανή πολυγωνική γραμμή 1'', 2'', ..., 6'', 13 της οποίας οι κορυφές εξασφαλίζονται με συντεταγμένες του κρατικού δικτύου.

3) Δεν εξαιρεί από την ζώνη της παραλίας τα εις αυτήν υπάρχοντα κτίσματα.

4) Καθορίζεται ζώνη παραλίας επειδή δεν εξυπηρετούνται οι σκοποί του άρθρου 7 παρ. 1 του Α.Ν. 2344/1940.


Η Επιτροπή
Ο Πρόεδρος
ΓΕΩΡΓΙΟΣ Κ. ΘΑΛΑΣΣΙΝΟΣ
Τα Μέλη
ΑΝΑΡΓΥΡΟΣ ΛΕΒΕΝΤΗΣ
ΧΑΡΑΛΑΜΠΟΣ ΜΑΡΤΙΝΟΣ

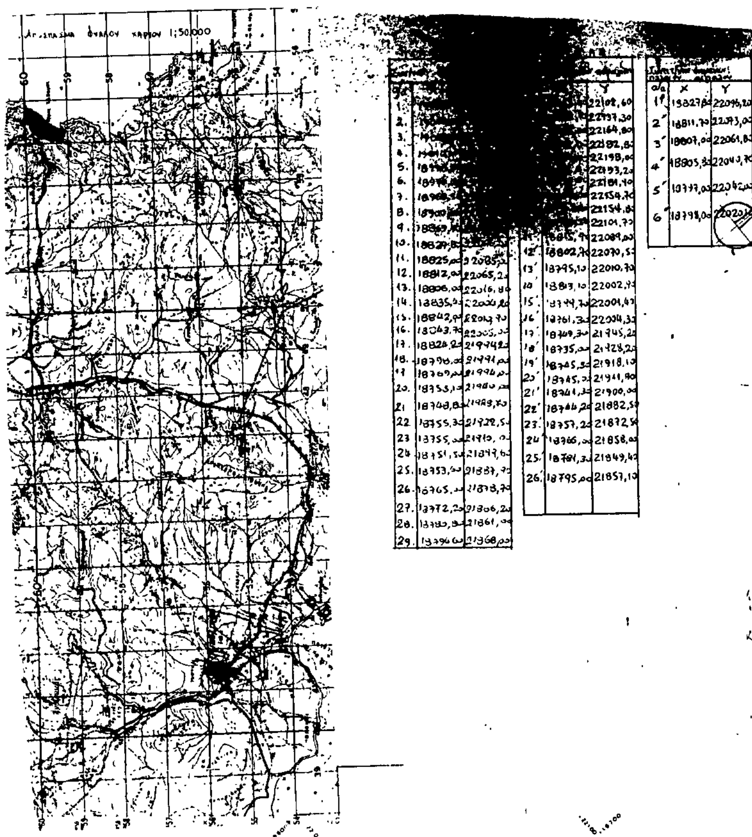


α/α	X	Y
1.	[illegible]	[illegible]
2.	[illegible]	[illegible]
3.	[illegible]	[illegible]
4.	[illegible]	[illegible]
5.	[illegible]	[illegible]
6.	[illegible]	[illegible]
7.	[illegible]	[illegible]
8.	[illegible]	[illegible]
9.	[illegible]	[illegible]
10.	18829,8[illegible]	[illegible]
11.	18825,00	22085,2[illegible]
12.	18812,00	22065,2[illegible]
13.	18806,00	22016,80
14.	18835,[illegible]	22004,[illegible]
15.	18842,90	22012,70
16.	18843,70	22005,00
17.	18824,20	21994,2[illegible]
18.	18796,00	21991,00
19.	18769,00	21996,00
20.	18753,10	21980,00
21.	18748,80	21983,70
22.	18755,30	21922,50
23.	18755,00	21910,00
24.	18751,50	21897,60
25.	18753,00	21887,70
26.	18765,00	21878,70
27.	18772,20	21806,20
28.	18780,80	21861,00
29.	18796,00	21868,00

α/α	X	Y
1'	[illegible]	22102,60
2'	[illegible]	22137,30
3'	[illegible]	22164,80
4'	[illegible]	22182,80
5'	[illegible]	22198,00
6'	[illegible]	22193,20
7'	[illegible]	22181,40
8'	[illegible]	22154,70
9'	[illegible]	22154,80
10'	[illegible]	22101,70
11'	18815,90	22089,00
12'	18802,70	22070,50
13'	18795,10	22010,70
14'	18813,10	22002,90
15'	18799,70	22001,40
16'	18761,30	22004,30
17'	18749,30	21945,20
18'	18735,00	21928,20
19'	18745,50	21918,10
20'	18745,20	21941,90
21'	18741,30	21900,00
22'	18746,20	21882,50
23'	18757,20	21872,50
24'	18766,00	21858,00
25'	18781,30	21849,40
26'	18795,00	21857,10

α/α	X	Y
1'	18827,80	22096,20
2'	18811,70	22093,00
3'	18807,00	22061,80
4'	18805,80	22040,70
5'	18777,00	22042,00
6'	18798,00	22020,[illegible]

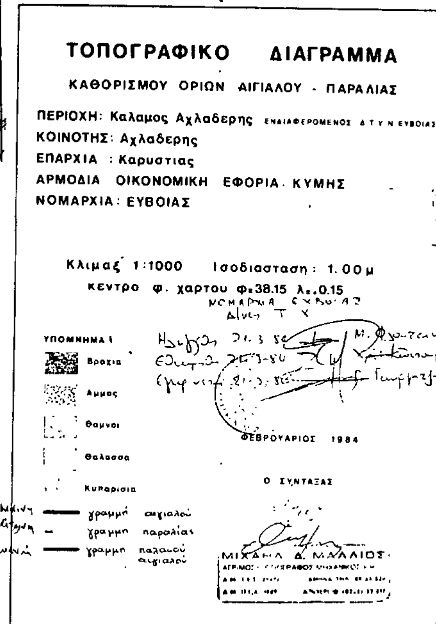

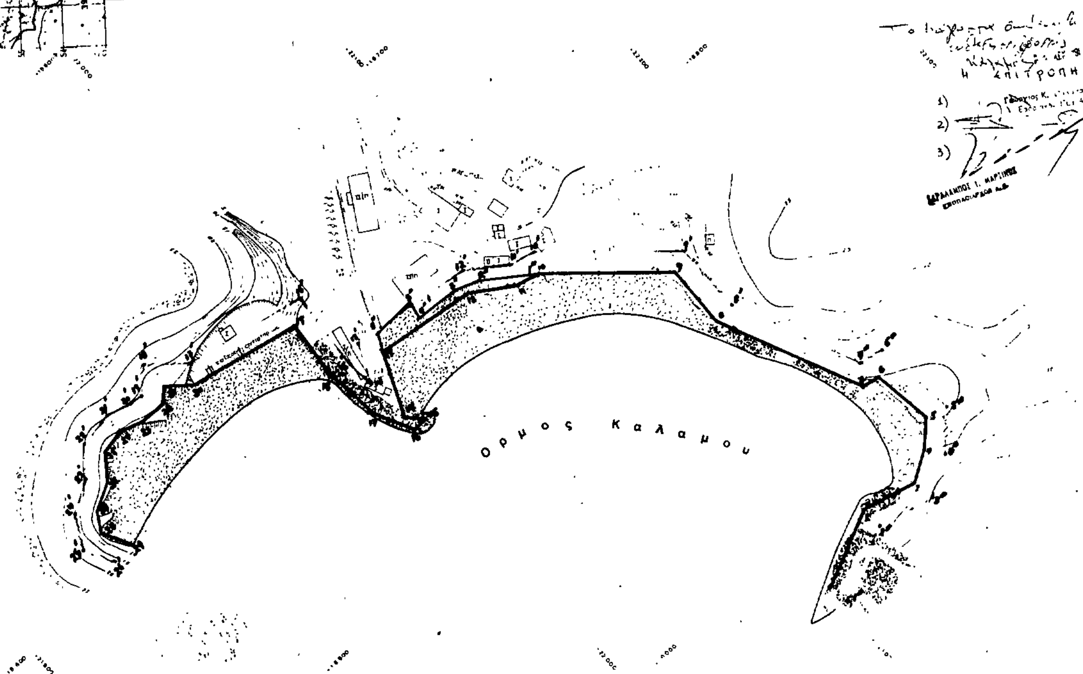

Αριθ. Φ121/4946 (3)

Καθορισμός των ορίων του αιγιαλού και δημιουργία ζώνης παραλίας στη θέση 'Ορμος Θεοτόκου Σκύρου του Ν. Εύβοιας.

Ο ΝΟΜΑΡΧΗΣ ΕΥΒΟΙΑΣ

'Εχοντας υπόψη:

1. Τις διατάξεις των άρθρων 1 μέχρι και 7 του ΑΝ 2344/1940 «περί αιγιαλού και παραλίας», όπως τροποποιήθηκαν και συμπληρώθηκαν με τις διατάξεις: α) του άρθρου 13 του Ν. 1078/1980 και β) του άρθρου 23 του Ν. 1337/1983.

2. Τις διατάξεις της παραγράφου 9 του άρθρου 1 του Κεφαλαίου Β' της Ο.208/181/26.4.1982 (ΦΕΚ 214/26.4.1982 τεύχος Β') κοινής απόφασης των Υπουργών Προεδρίας Κυβερνήσεως και Οικονομικών «Αναμόρφωση Συλλογικών Οργάνων Γνωμοδοτικής και Αποφασιστικής αρμοδιότητας του Υπουργείου Οικονομικών».

3. Την από 14.11.1986 έκθεση της «Επιτροπής καθορισμού των ορίων του αιγιαλού και παραλίας και θέσεων αμμοληψίας», που καθόρισε τα όρια του αιγιαλού και της παραλίας στην περιοχή 'Ορμος Θεοτόκου Σκύρου και το από .... 198... με κλίμακα 1:500 τοπογραφικό διάγραμμα 3γ-166Α του μηχανικού Ε. Ιορδονόπουλου, που θεωρήθηκε την 6.10.1986 από τ0 ΓΕΑ/Γ.5 και συνοδεύει την έκθεση της προαναφερόμενης Επιτροπής.

4. Τη σύμφωνη γνώμη του Γενικού Επιτελείου Ναυτικού, που διατυπώθηκε στο αριθ. 187.2/58/87/12.2.87 έγγραφό του.

5. Τις διατάξεις του άρθρου 1 της παραγράφου 1 του Ν. 3200/1955 (ΦΕΚ 97/Α/1955) «περί διοικητικής αποκεντρώσεως» σε συνδυασμό με τις διατάξεις του από 28.6.1955 Β.Δ/τος «περί εξαιρέσεως από της κατά το άρθρο 1 παράγραφος 1 του Ν. 3200/1955 αρμοδιότητος των Νομαρχών, αντικειμένων τινών αρμοδιότητος του Υπουργού Οικονομικών», του Β.Δ. 704/1970 και του άρθρου 1, παράγραφος 5 του Π.Δ. 71/25.2.1984, σχετικά με τη μεταβίβαση αρμοδιοτήτων του Υπουργού Οικονομικών στους Νομάρχες και στις περιφερειακές Αρχές διανομαρχιακού επιπέδου, αποφασίζουμε:

Επικυρώνουμε την από 14.11.1986 έκθεση της Επιτροπής καθορισμού των ορίων του αιγιαλού και παραλίας και θέσεων αμμοληψίας, καθώς και το από .... 198... τοπογραφικό διάγραμμα, που την συνοδεύει, το οποίο συντάχθηκε από τον Ε. Ιορδανόπουλο μηχανικό, με κλίμακα 1:500 και θεωρήθηκε την 6.10.1986 από το Τ.Π. και Π.Ε. της Νομαρχίας Εύβοιας, επί του οποίου η πιο πάνω Επιτροπή, με κόκκινη γραμμή καθόρισε τα όρια του αιγιαλού, στη θέση 'Ορμος Θεοτόκου Σκύρου και με κίτρινη γραμμή τα όρια της παραλίας στην ίδια θέση.

2. Η παρούσα απόφαση μαζί με την έκθεση και το διάγραμμα, που προαναφέραμε, να δημοσιευθούν στην Εφημερίδα της Κυβερνήσεως, σύμφωνα με τις διατάξεις του άρθρου 13 του Ν. 1078/1983.

Χαλκίδα, 19 Μαρτίου 1987

Ο Νομάρχης
ΕΥΤΥΧΗΣ ΚΟΝΤΟΜΑΡΗΣ

ΕΚΘΕΣΗ

Επιτροπής καθορισμού των ορίων του αιγιαλού.
('Αρθρο 74 Π.Δ. 636/77)

Δια τον καθορισμό το πρώτον ή επανακαθορισμόν των ορίων του αιγιαλού στη θέση 'Ορμος Θεοτόκου Σκύρου προ ιδιοκτησίας διαφόρων.

Σκύρος 14.11.1986 οι υπογεγραμμένοι:

1. Γεώργιος Κ. Θαλλασινός Οικον. 'Εφορος Κύμης ως Πρόεδρος.

2. Ιωάννης Μουτσόπουλος Δ.Τ.Υ. Ν. Εύβοιας ως μέλος.

3. Νικόλαος Παπανικολόπουλος Λιμενάρχης Κύμης ως μέλος αποτελούντες την επιτροπή καθορισμού των ορίων του αιγιαλού δυνάμει του άρθρου 74 Π.Δ. 636/77, της Ο.208/181/1982 (Φ.Ε.Κ. 214/1982 Τ.Β') απόφασης Υπουργών Προεδρίας και Οικονομικών και της αριθ. Φ. 93/348/1986 απόφασης του Νομάρχη Ευβοίας συγκληθείσα δια της αριθ. πρωτ. 5783/1986 εντολής του προέδρου αυτής μεταβήκαμε επί τόπου στην προαναφερομένην περιοχήν την 14.11.86.

Λαβόντες υπ' όψιν:

1) Τον αριθ. 9539/5.1.7/82 έγγραφο Τ.Π. και Π.Ε. Ν. Ευβοίας με την οποία ζητείται ο καθορισμός των ορίων του αιγιαλού στην πιο πάνω περιοχή.

2) Το από το Γ.Ε.Α./Γ.5. συνταχθέν και θεωρηθέν στις 6.10.86 τοπογραφικό διάγραμμα 3γ-166Α σε κλίμακα 1:500 ηλεγμένο για την ακρίβεια της αποτύπωσης από το Γ.Ε.Α./Γ.5 την 6.10.86 και θεωρημένο από την ίδια υπηρεσία ως το άρθρο 20 του Ν. 719/77 ορίζει.

3) Τις διατάξεις του Α.Ν. 2344/40 «περί αιγιαλού και παραλίας όπως τροποποιήθηκε και ισχύει, ως και την σχετική Δικαστηριακή και Διοικητική Νομολογία.

4) Την εκ της επιτοπίου μετάβασης σχηματισθείσα αντίληψη περί του πλάτους της βρεχομένης ζώνης της ξηράς και λοιπών συναφών στοιχείων, αποφασίζει:

1) Καθορίζει επί του ως άνω τοπογραφικού διαγράμματος:

α) Την οριογραμμή του αιγιαλού με κόκκινη συνεχή πολυγωνική γραμμή 1, 2, 3, ..., 11 της οποίας οι κορυφές εξασφαλίζονται με συντεταγμένες σταθερών σημείων.


β) Την οριογραμμή της παραλίας με κίτρινη συνεχή πολυγωνική γραμμή 1', 2', 3', ..., 11' της οποίας οι κορυφές εξασφαλίζονται με συντεταγμένες σταθερών σημείων.

2) Αποφαίνεται ότι δεν υφίσταται παλαιός αιγιαλός και καθορίζει αυτόν με συνεχή κυανή πολυγωνική γραμμή, της οποίας οι κορυφές εξασφαλίζονται.

3) Δεν εξαιρεί από την ζώνη της παραλίας τα εις αυτήν υπάρχοντα κτίσματα.

4) Καθορίζεται ζώνη παραλίας επειδή δεν εξυπηρετούνται οι σκοποί του άρθρου 7 παρ. 1 του Α.Ν. 2344/1940.


Η Επιτροπή
Ο Πρόεδρος
ΓΕΩΡΓΙΟΣ Κ. ΘΑΛΑΣΣΙΝΟΣ
Τα Μέλη
ΙΩΑΝΝΗΣ ΜΟΥΤΣΟΠΟΥΛΟΣ
ΝΙΚΟΛΑΟΣ ΠΑΠΑΝΙΚΟΛΟΠΟΥΛΟΣ

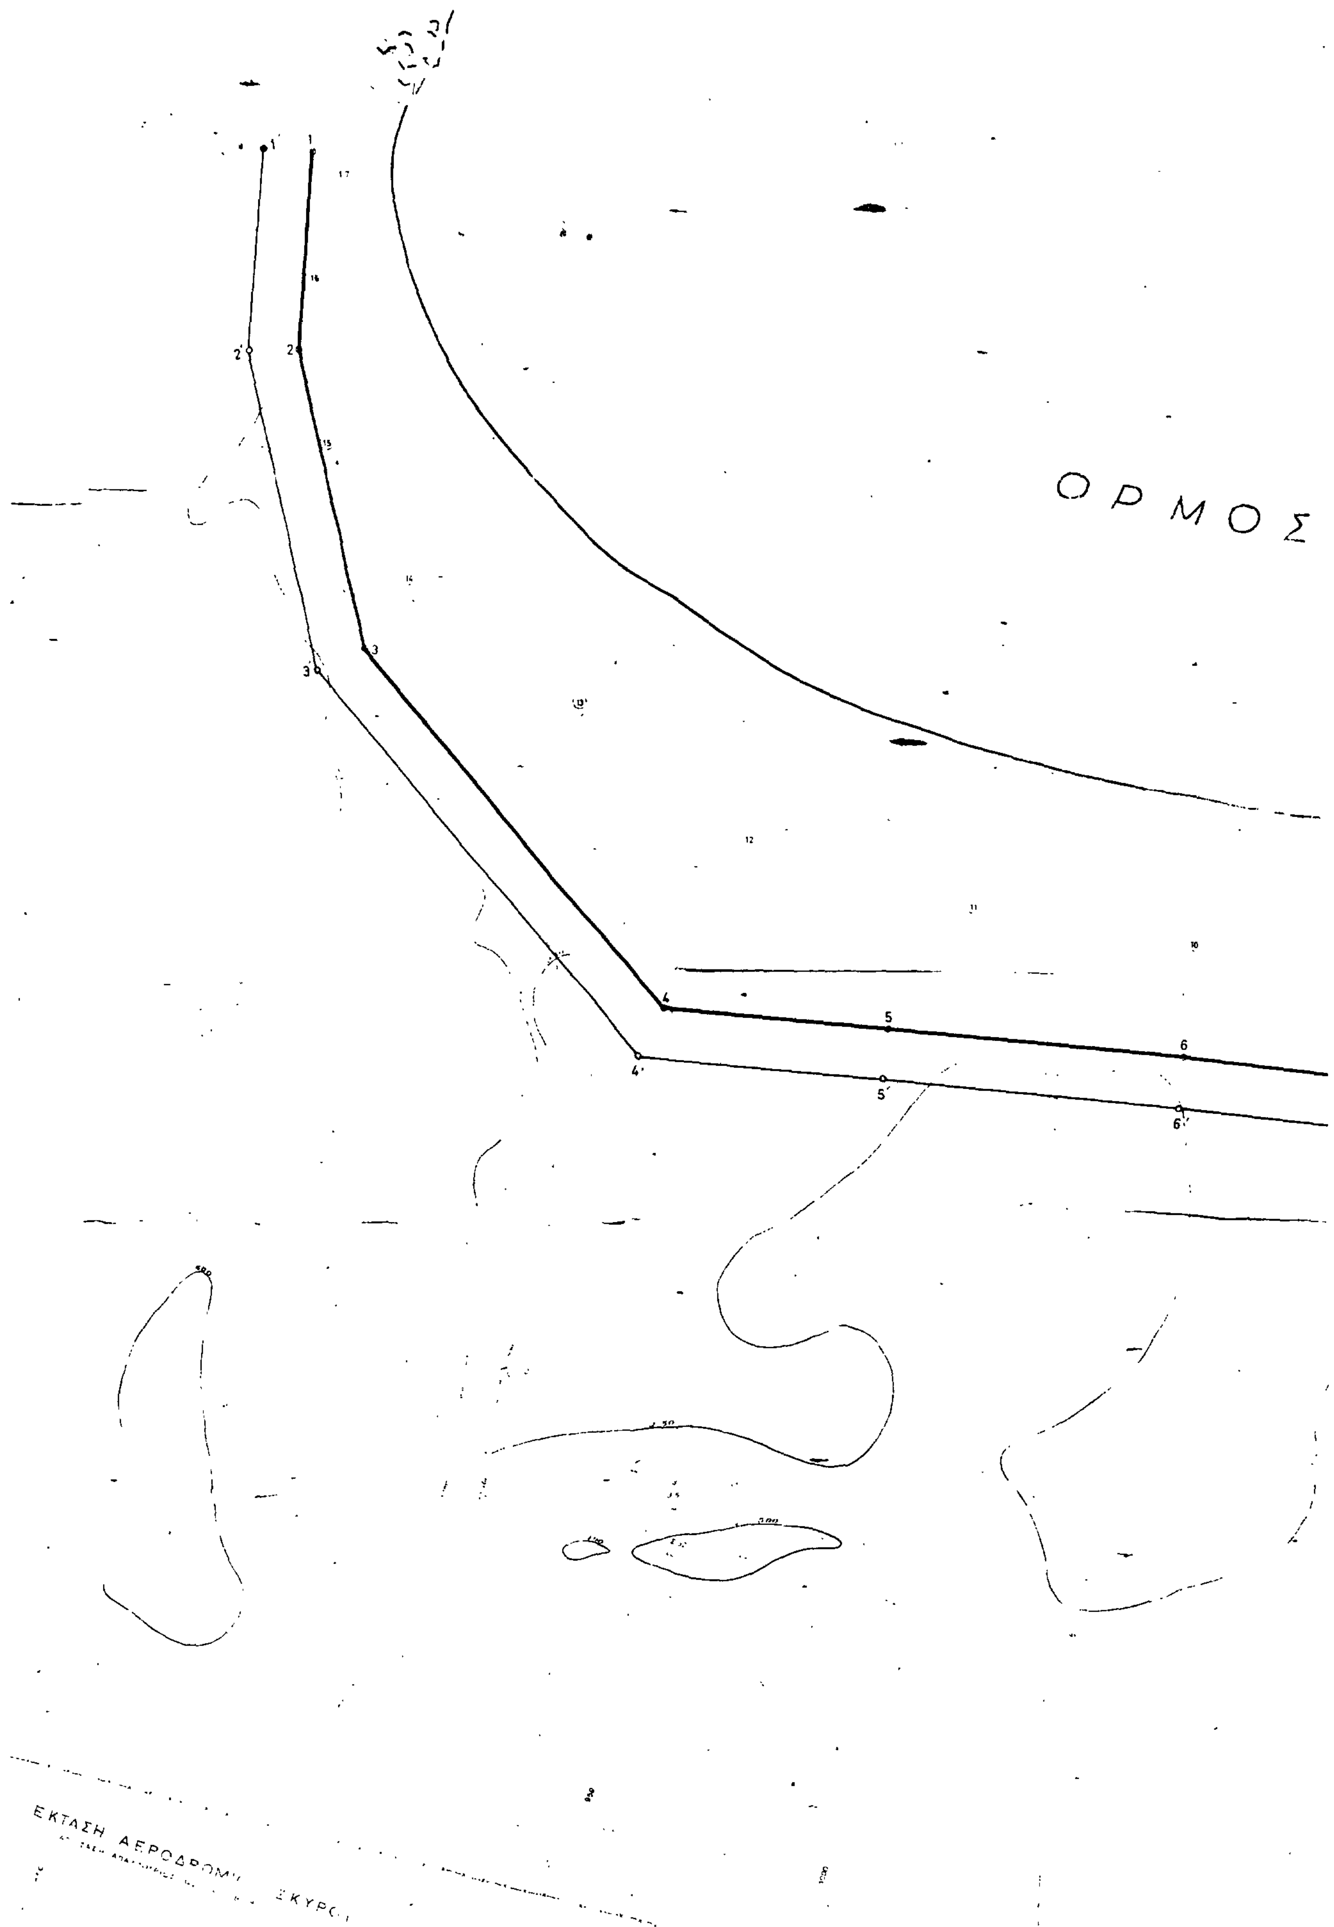
ΟΡΜΟΣ
1
1'
2
2'
3
3'
4
4'
5
5'
6
6'
ΕΚΤΑΣΗ ΑΕΡΟΔΡΟΜΙ... ΣΚΥΡ...

ΠΙΝΑΚΑΣ ΣΥΝΤΕΤΑΓΜΕΝΩΝ ΚΟΡΥΦΩΝ ΟΡΙΟΓΡΑΜΜΩΝ ΑΙΓΙΑΛΟΥ ΚΑΙ ΠΑΡΑΛΙΑΣ

ΚΟΡΥΦΕΣ ΑΙΓΙΑΛΟΥ			ΚΟΡΥΦΕΣ ΠΑΡΑΛΙΑΣ		
ΚΟΡΥΦΗ	Χ	Ψ	ΚΟΡΥΦΗ	Χ	Ψ
[illegible]	[illegible]	[illegible]	1'	779.50	24989.80
2	[illegible]	24954.50	2'	790.00	24950.40
3	[illegible]	[illegible]	3'	825.50	24894.50
4	[illegible]	24852.60	4'	908.40	24842.00
5	[illegible]	24863.50	5'	957.20	24853.80
6	[illegible]	24877.50	6'	1014.70	24867.70
7	[illegible]	24916.80	7'	1195.30	[illegible]
8	[illegible]	[illegible]	8'	1239.40	[illegible]
9	1292.50	25051.50	9'	[illegible]	25065.00
10	1345.[illegible]	[illegible]	10'	1355.50	25126.40
11	[illegible]	25172.50	11'	1560.00	[illegible]

ΘΕΟΤΟΚΟΥ

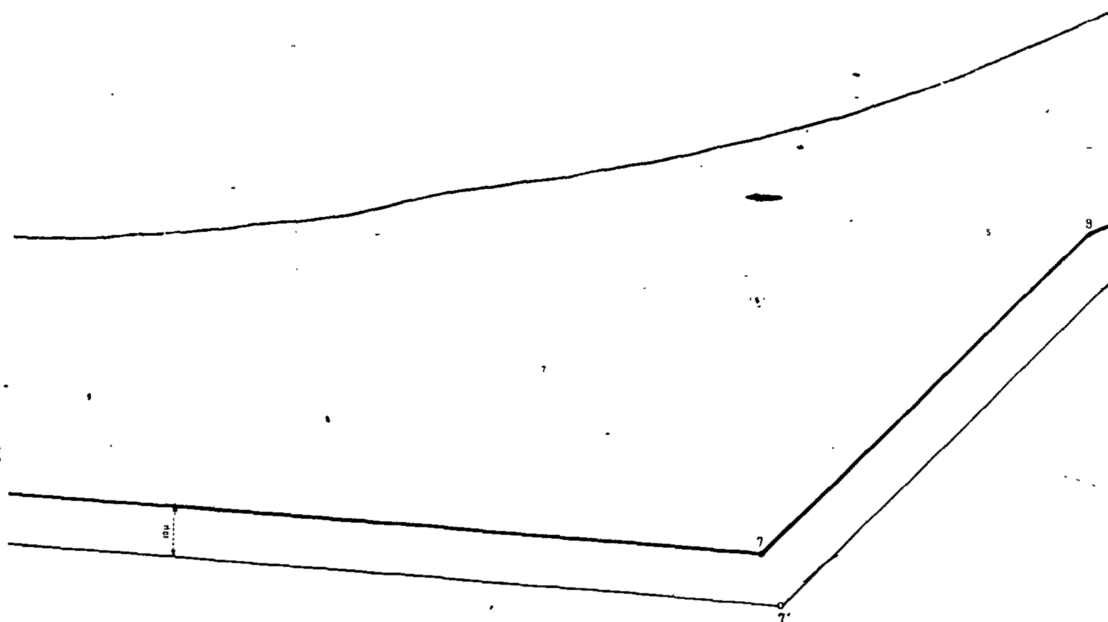

11 11΄ 10 5΄ 10΄ 9 9΄ 8΄

ΠΙΝΑΚΑΣ ΣΥΝΤΕΤΑΓΜΕΝΩΝ ΕΠΙΦΕΡΩΝ ΣΗΜΕΙΩΝ

ΥΠΟΜΝΗΜΑ

1. ΤΟ ΠΑΡΟΝ ΤΟΠΟΓΡΑΦΙΚΟ ΔΙΑΓΡΑΜΜΑ ΣΥΝΟΔΕΥΕΙ ΤΗΝ ΑΠΟ 11-7-86 ΕΚΘΕΣΗ ΤΗΣ ΕΠΙΤΡΟΠΗΣ ΚΑΘΟΡΙΣΜΟΥ ΑΙΓΙΑΛΟΥ ΚΑΙ ΠΑΡΑΛΙΑΣ
2. ΣΤΗ ΖΩΝΗ ΤΗΣ ΠΑΡΑΛΙΑΣ ΔΕΝ ΥΠΑΡΧΟΥΝ [illegible] ΚΤΙΣΜΑΤΑ
3. ΓΡΑΜΜΗ ΑΙΓΙΑΛΟΥ (1 ΕΩΣ 11) ΓΡΑΜΜΗ ΠΑΡΑΛΙΑΣ (1΄ ΕΩΣ 11΄)
4. ΟΙ ΚΟΡΥΦΕΣ ΤΩΝ ΟΡΙΟΓΡΑΜΜΩΝ ΑΙΓΙΑΛΟΥ ΚΑΙ ΠΑΡΑΛΙΑΣ ΕΞΑΣΦΑΛΙΖΟΝΤΑΙ ΜΕ ΣΥΝΤΕΤΑΓΜΕΝΕΣ ΟΠΩΣ Ο ΑΝΑΓΡΑΦΟΜΕΝΟΣ ΠΙΝΑΚΑΣ ΤΟΥ ΣΧΕΔΙΟΥ
5. ΚΑΘΟΡΙΖΕΤΑΙ ΖΩΝΗ ΠΑΡΑΛΙΑΣ ΕΠΕΙΔΗ ΔΕΝ ΕΞΥΠΗΡΕΤΟΥΝΤΑΙ ΟΙ ΣΚΟΠΟΙ ΤΟΥ ΑΝ 2344/1940, ΑΡΘΡ 7, ΠΑΡ 1.—

Η ΕΠΙΤΡΟΠΗ

Ο ΠΡΟΕΔΡΟΣ

ΤΑ ΜΕΛΗ

1. Γ. [illegible]

2.

Σχετικο σχεδιο για τα στοιχεια [illegible] 2οι-289

ΔΙΑΒΑΘΜΙΣΗ ΑΣΦΑΛΕΙΑΣ

ΓΕΝΙΚΟ ΕΠΙΤΕΛΕΙΟ ΑΕΡΟΠΟΡΙΑΣ
ΔΙΕΥΘΥΝΣΗ ΕΡΓΩΝ (Γ5)

ΣΧΕΔΙΟ

ΝΗΣΟΣ ΣΚΥΡΟΣ

ΜΕΛΕΤΗΘΗΚΕ [illegible]

ΣΧΕΔΙΑΣΤΗΚΕ [illegible]

ΕΛΕΓΧΘΗΚΕ

ΚΛΙΜΑΚΑ

ΘΕΩΡΗΘΗΚΕ Δ. ΚΟΚΚΙΝΑΚΗΣ ΤΜΗΜΑΤΑΡΧΗΣ ΤΜ 3 ΑΝΤΙΣΜΗΧΟΣ

ΕΓΚΡΙΘΗΚΕ Α. ΔΗΜΗΤΡΙΟΥ ΔΙΕΥΘΥΝΤΗΣ [illegible]

ΑΡΙΘ. ΑΡΧ.: 3γ- 166Α

Αριθμ. ΤΥ/οικ./1781 (4)

Αναγκαστική απαλλοτρίωση ιδιοκτησιών για τη διάνοιξη παρακαμπτηρίου στην υπ' αριθμ. 4 επαρχιακή οδό Μπενιτσών-Κάβου, στη θέση όπου οι οικισμοί Άνω και Κάτω Λευκίμμης Ν. Κερκύρας.

Ο ΝΟΜΑΡΧΗΣ ΚΕΡΚΥΡΑΣ

Έχοντας υπόψη:

1. Το Ν.Δ. 797/71 «περί αναγκαστικών απαλλοτριώσεων».
2. Το Β.Δ. 139/1971.
3. Το από 25.11.1929 Π.Δ.
4. Τον Ν. 653/1977.
5. Τον Ν. 947/1979 «περί οικιστικών περιοχών».
6. Τον Ν. 960/1979.
7. Το Π.Δ. 929/79.
8. Το Π.Δ. 39/1983 «περί μεταβιβάσεως αρμοδιοτήτων του Υπ. Δημ. Έργων στις Περ/κές Υπηρεσίες».
9. Το γεγονός ότι η αριθμ. 4 επαρχιακή οδός, κατά το τμήμα της που διέρχεται, μέσα από τους οικισμούς Άνω και Κάτω Λευκίμμης έχει πολύ μικρό πλάτος αποτέλεσμα να δυσχερένεται η κυκλοφορία πεζών και οχημάτων, επισταμένη δε μελέτη του προβλήματος, κατέδειξε ως πλέον εφικτή λύση του, την κατασκευή παράκαμψης της επαρχιακής οδού γύρω από τους οικισμούς, αποφασίζουμε:

Κηρύσσουμε αναγκαστική απαλλοτρίωση εκτάσεων αγροτικών ακινήτων, για διάνοιξη παρακαμπτηρίου στην υπ' αριθμ. 4 επαρχιακή οδό Μπενιτσών-Κάβου, στη θέση όπου οι οικισμοί Άνω και Κάτω Λευκίμμης.

Οι εκτάσεις που απαλλοτριώνονται φαίνονται αναλυτικά στο κτηματολογικό διάγραμμα και τον κτηματολογικό πίνακα που συνοδεύουν την απόφαση αυτή.

Οι εκτάσεις που απαλλοτριώνονται ανέρχονται σε 130.095 τ.μ. περίπου και επ' αυτών προβάλλουν δικαιώματα οι (Γαστεράτος Αλέξανδρος του Στεφάνου, Γαστεράτος Χρήστος του Παναγιώτη, Κουλούρης Ανδρέας του Αλεξάνδρου, Γαστεράτος Σπυρίδων του Νικολάου κ.λ.π.).

Η απαλλοτρίωση κηρύσσεται για δημόσια ωφέλεια, υπέρ του Δημοσίου και θα γίνει με δαπάνες του Νομαρχιακού Ταμείου Κέρκυρας.

Η απόφαση αυτή να δημοσιευθεί στην Εφημερίδα της Κυβέρνησης.

Κέρκυρα, 7 Απριλίου 1987

Ο Νομάρχης

ΜΑΝΟΣ ΚΟΚΚΙΝΟΣ

ΑΠΟ ΤΟ ΕΘΝΙΚΟ ΤΥΠΟΓΡΑΦΕΙΟ